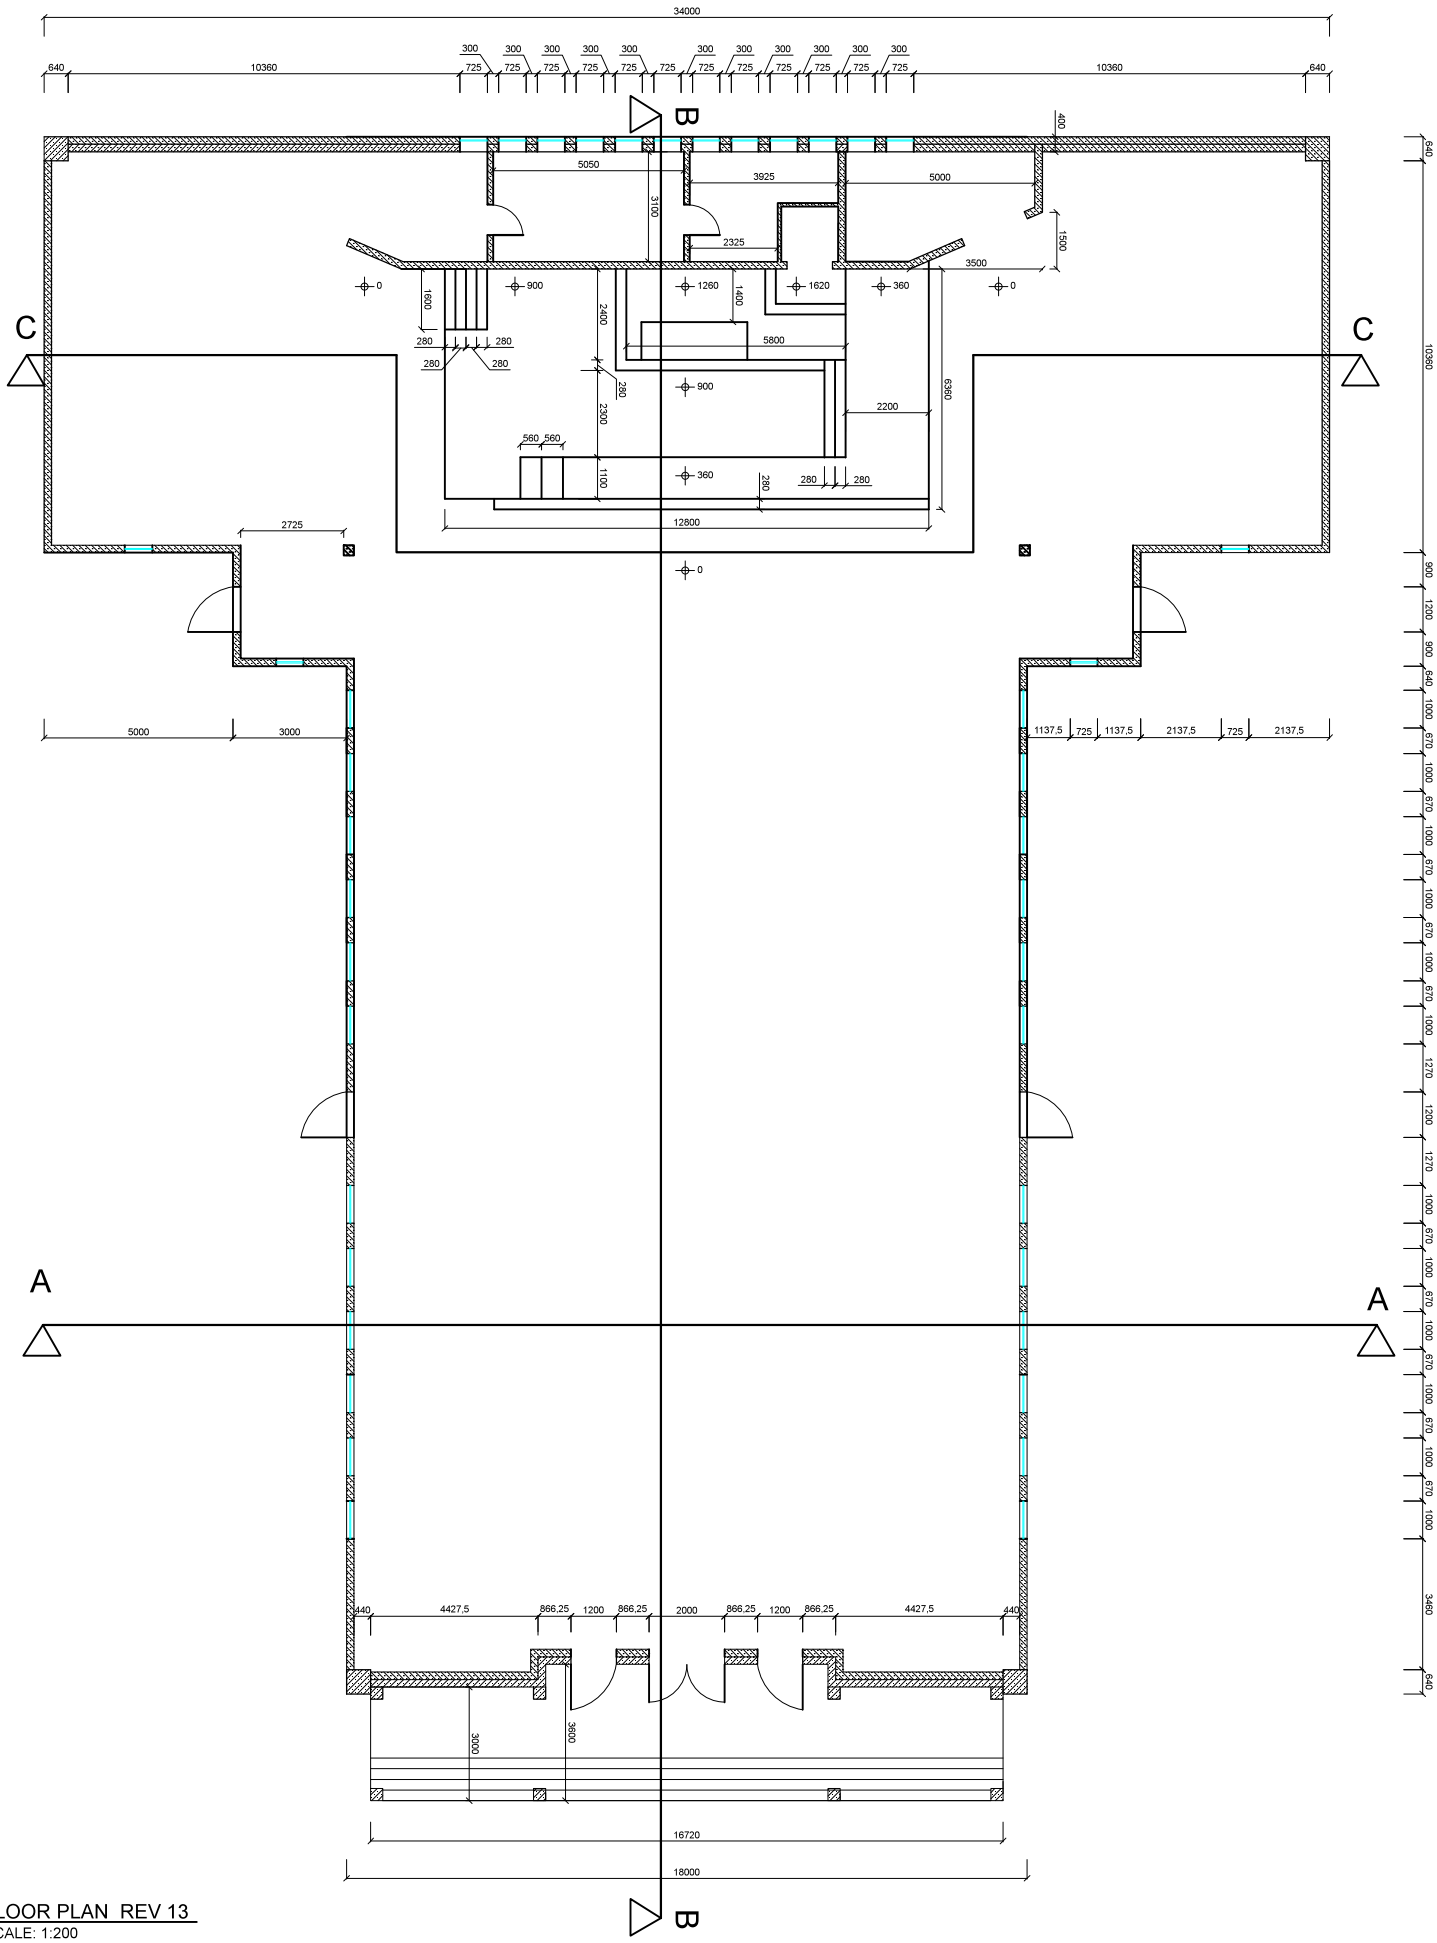

FLOOR PLAN REV 13

SCALE: 1:200